


ARCHIVES
départementales et métropolitaines

Musée gallo-romain de Lyon-Fourvière

Fouilles, recherches scientifiques et aménagements
des sites archéologiques

5283W 1-5283W133

1905-2015

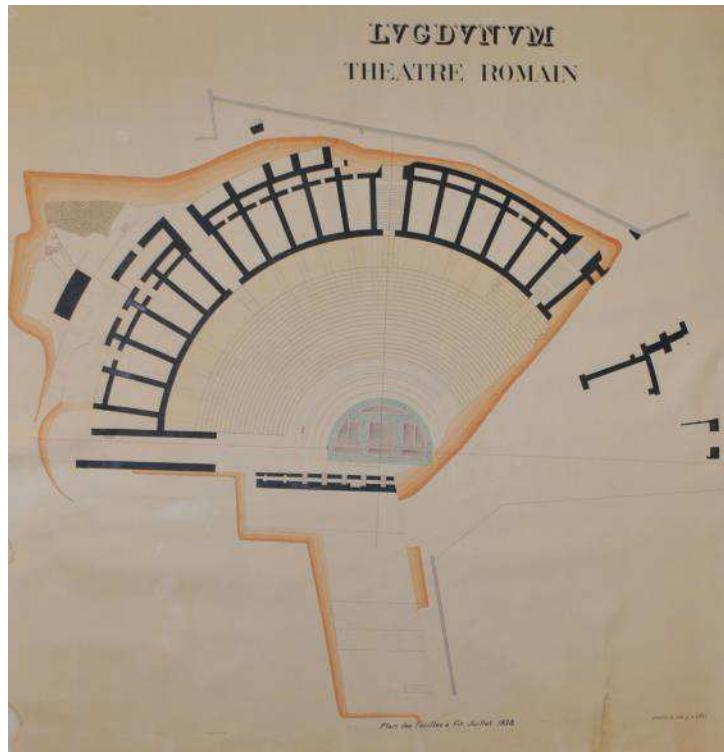

Bénédicte Guyvarch

Introduction

Zone d'identification

Cote :

5283W 1-5283W133

Date :

1905-2015

Langue des unités documentaires :

Les documents de ce fonds sont rédigés en français.

Origine :

Rhône. Conseil départemental / Culture / Musée gallo-romain de Lyon-Fourvière

Histoire de la conservation :

Conservé au musée gallo-romain de Lyon-Fourvière, l'ensemble de ce fonds a été versé définitivement aux Archives du département du Rhône et de la métropole de Lyon en 2017.

Modalités d'entrée :

Versement.

Zone du contenu et de la structure

Présentation du contenu :

Le fonds est constitué de dossiers relatifs aux fouilles, aux recherches scientifiques, aux travaux d'entretien et d'aménagement de différents sites archéologiques mis à jour à Lyon au cours du XXe siècle.

Évaluation, tris, et éliminations, sort final :

Conservation.

Mode de classement :

Le fonds est organisé en deux parties distinctes :

- Les sites archéologiques administrés par le musée gallo-romain c'est à dire le parc archéologique de Fourvière (les théâtres romains), les thermes antiques de la rue des Farges, les basiliques de Saint-Just, la basilique de Saint-Laurent de Choulans et le jardin archéologique de Saint-Jean.
- Les sites archéologiques qui ne sont pas de la responsabilité directe du musée mais pour lesquels son personnel scientifique a contribué aux recherches. On trouvera ainsi un certain nombre de notes et de documents produits par Amable Audin et Jacques Lasfargues, successivement anciens directeur du musée. Cette partie présente également les documents laissés sur place par des archéologues après la fin de leurs travaux "*post fouille*". Pour faciliter la consultation, l'ensemble des sites sont classés géographiquement par arrondissement communal.

Zone des conditions d'accès et d'utilisation

Conditions d'accès :

Versement librement communicable à l'exception de l'article 2 (vie privée) et de certains plans de dégagement du théâtre, actuellement en mauvais état (restauration en cours).

Conditions d'utilisation :

Les documents sont librement reproductibles sous réserve de la mention de leur référence et du service des Archives du département du Rhône et de la métropole de Lyon.

Caractéristiques matérielles et contraintes techniques :

D'une façon générale, les documents sont en bon état de conservation à l'exception de certains plans de dégagement du théâtre. Le choix a été fait de numériser une partie de ces documents fragilisés pour en faciliter la consultation. Cependant, d'autres plans en mauvais état et de très grandes dimensions n'ont pas pu être reproduits. Ils sont en attente d'une restauration.

Zone des sources complémentaires

Documents en relation :

Archives municipales de Lyon

Le musée et ses sites archéologiques étant propriétés de la Ville de Lyon jusqu'en 1991, de nombreuses sources sont disponibles dans les fonds des Archives municipales de Lyon. Ci-après quelques pistes de recherche non exhaustives :

- 425WM/51 EDIFICES COMMUNAUX - théâtre des Célestins, Grand Théâtre, théâtres romains de Fourvière, fouilles de Fourvière : vente par la ville de l'ouvrage de Monsieur le Professeur Wuilleumier, entretien, réparations, aménagement. 1949-1968
- 425WP/52 EDIFICES COMMUNAUX - théâtres romains de Fourvière : entretien, réparations, aménagement. 1958-1968
- 425WP/53 EDIFICES COMMUNAUX - amphithéâtre des Trois Gaules, justice de paix, conseil de Prud'hommes (Quai Jean Moulin) : entretien, réparations, aménagement. 1949-1968
- 428WP/35 EDIFICES COMMUNAUX - théâtres romains de Fourvière, amphithéâtre des Trois Gaules (Rue Lucien Sportisse) : aménagement et réparations. 1970-1981
- 849WP/20 THEATRE ANTIQUE DE FOURVIERE - travaux de construction du bâtiment des entrées : marché et suivi du chantier. 1971-1973
- 930WP/11 TRAVAUX DANS LES BATIMENTS COMMUNAUX - création du jardin archéologique près de la cathédrale Saint Jean : réception des travaux, comptabilité du chantier : procès-verbaux de réception par lot. 1980-1981
- 930WP/13 TRAVAUX DANS LES BATIMENTS COMMUNAUX - création du jardin archéologique près de la cathédrale Saint Jean : réception des travaux, comptabilité du chantier : procès-verbaux de réception par lot. 1980-1981
- 937WP/9 FOURVIERE - travaux de consolidation et d'aménagement de la colline : travaux de recherche et de dégagement d'un théâtre antique : documents comptables, délibération du Conseil Municipal. 1935-1941
- 24II FONDS PRIVES - Amable AUDIN. 1953-198

Bibliographie :

- AUDIN, Amable, *Essai sur la topographie de Lugdunum*, 3e éd., Lyon, 1964, 177 p.
- DESBAT, Armand (dir.), *Les fouilles de la rue des Farges à Lyon*, 1974-1980, Lyon, Groupe de recherches en archéologie gallo-romaine, 1984, 107 p.
- DESBAT, Armand (dir.), *Lugdunum, naissance d'une capitale*, Gollion (Suisse), Infolio éditions, 2005, 182 p.

- LE MER, Anne-Catherine, CHOMER, Claire et alii, *Carte archéologique de la Gaule. Lyon, 69/2*, Paris, Académie des inscriptions et Belles-Lettres, 2007, 883 p.
- LENOBLE, Michel (dir.), *Atlas topographique de Lugdunum*, Volume 1 Lyon-Fourvière, Dijon, Revue archéologique de l'Est (47^e supplément), 580 p.
- SAVAY-GUERRAZ, Hugues, *Le musée gallo-romain de Lyon*, Lyon, Fage édition, 2014, 127 p.
- WUILLEUMIER, Pierre, *Fouilles de Fourvière à Lyon*, Paris, CNRS, 1951, 85 p., 20 pl. (supplément à Gallia, 4)

Sommaire

5283W1-5283W97 Gestion des sites archéologiques du musée gallo-romain de Lyon-Fourvière.	
	1905-2015
5283W1-5283W75 Parc archéologique de Lyon-Fourvière (Lyon 5e).	1905-2015
5283W76-5283W87 Thermes antiques, rue des Farges (Lyon 5e).	1973
5283W88-5283W90 Basiliques de Saint-Just, rue des Macchabées (Lyon 5e).	1974-2002
5283W91-5283W93 Jardin archéologique de Saint-Jean, rue des Estrées (Lyon 5e).	1995-2013
5283W94-5283W97 Basilique de Saint-Laurent de Choulans, quai Fulchiron (Lyon 5e).	1947-1999
5283W98-5283W133 Interventions et collaborations scientifiques sur d'autres sites archéologiques.	
	1944-1996
5283W98-5283W99 Lyon 1e arrondissement.	1955-1978
5283W98 Site de la Muette, fouille et étude scientifique.	1972-1975
5283W99 Amphithéâtre des Trois Gaules, dégagement du site.	1955-1978
5283W100 Lyon 2e arrondissement, place Bellecour.	1940-1975
5283W101-5283W131 Lyon 5e arrondissement.	1944-1987
5283W101-5283W117 Site du Verbe Incarné.	1949-1986
5283W118-5283W121 Site de la Favorite, fouille archéologique.	1987-1991
5283W122 Orphelinat Notre-Dame de Fourvière, sondages et sauvetage archéologique.	1944, 1973
5283W123 Rue Cléberg, construction d'un égout moderne.	1955
5283W124 Abords de l'église Saint-Irénée, rue des Macchabées, ouverture d'une tranchée.	1950-1953
5283W125 Quartier du Haut-Saint-Just, découverte d'un bas-fourneau.	s.d.
5283W126 Rue de Trion, ouverture d'une tranchée.	1947-1949
5283W127 Couvent de la visitation, sondages.	1971

5283W128 Site de la Solitude, fouille.	1962-1964
5283W129 Place Abbé Larue, découverte d'un mur romain.	1968
5283W130 2 rue de la Quarantaine, découverte de vestiges gallo-romains.	1962
5283W131 Cité scolaire Jean Moulin, citernes romaines.	1966
5283W132-5283W133 Lyon, 9e arrondissement.	1983-1996
5283W132 Construction de la ligne D du métro de Lyon, fouille.	1983-1988
5283W133 Construction du boulevard périphérique nord, fouille préalable.	1996

Répertoire

5283W1-5283W97 Gestion des sites archéologiques du musée gallo-romain de Lyon-Fourvière.

1905-2015

5283W1-5283W75 Parc archéologique de Lyon-Fourvière (Lyon 5e).

1905-2015

Biographie ou Histoire :

Le 25 avril 1933, la Ville de Lyon ouvre un chantier archéologique sur la colline de Fourvière à l'emplacement supposé d'un amphithéâtre. Dès le mois de novembre 1933, l'avancée rapide du dégagement permet à Pierre Wuilleumier, responsable scientifique, d'annoncer officiellement la présence sur le site, non pas d'un amphithéâtre mais d'un théâtre. Cette découverte met ainsi un terme aux nombreux débats des scientifiques autour de la localisation de l'amphithéâtre des Trois Gaules à Fourvière.

D'autres vestiges sont également mis à jour puis consolidés par les terrassiers et les maçons au fur et à mesure de l'avancée du chantier : l'odéon, le sanctuaire de Cybèle puis des constructions annexes telles que des boutiques, des voies dallées et des égouts.

En 1953, Amable Audin est nommé responsable scientifique du chantier en remplacement de Pierre Wuilleumier.

Au début des années 1980, le site est transféré sous la responsabilité du musée de la civilisation gallo-romaine nouvellement inauguré et dirigé par Amable Audin. Son adjoint, Jacques Lasfargues travaille alors à l'aménagement et à la valorisation des théâtres afin de leur redonner leur utilité première, l'organisation de spectacles.

Aujourd'hui, sous l'appellation Parc archéologique de Lyon-Fourvière sont regroupés différents secteurs du site : le théâtre, l'odéon et son esplanade, le sanctuaire de Cybèle et le jardin de Magneval.

5283W1-5283W37 Fouilles et sondages archéologiques.

1905-2006

5283W1-5283W34 Secteur "Théâtre romain".

1905-1976

5283W1 Suivi administratif du chantier.

1905-1976

Correspondance, arrêtés de classement au titre des monuments historiques (à partir de 1905, concernent également l'odéon), autorisation de fouille, notes et rapports de l'ingénieur sur l'avancement du chantier, articles de presse.

5283W2 Main d'œuvre.

1940-1976

Registre des terrassiers et maçons présents sur le chantier entre 1940 et 1976.

Conditions d'accès :

Communicable 50 ans à compter de la clôture du registre (protection de la vie privée).

5283W3-5283W34 Suivi scientifique du chantier.

1933-1976

5283W3 Cahiers de fouille.

1933-1976

Cahiers tenus quotidiennement par le responsable scientifique du chantier et qui décrit les secteurs dégagés et les découvertes réalisées. Certains cahiers contiennent en annexe des plans et l'inventaire des objets découverts (1933-1934). Une copie d'inventaire des objets de provenance extérieure (1938-1968) est également présente sous cette cote.

Les cahiers sont organisés de la façon suivante :

Cahier n°1 - 1933-1938

Cahier n°2 - 1938-1944

Cahier n°3 - 1944-1962

Cahier n°4 - 1963-1976

5283W4 Restitution d'après les interprétations du professeur Lafon.

s.d.

Description physique :

Importance matérielle : 1 pièce.

Particularité physique : Papier - Noir et blanc.

Dimensions : 99 x 75 cm

Documents numérisés : 1 document : 1 image

Biographie ou Histoire :

Le professeur Lafon fait l'acquisition d'une propriété sur la colline de Fourvière en 1986. Intrigué par la forme incurvée de son jardin, il prospecte et découvre en 1887 des vestiges de murs romains. De par leur forme elliptique, il interprète ces derniers comme appartenant à un amphithéâtre, et plus certainement celui où périrent les martyrs de Lyon. Son hypothèse est soutenue par de nombreux scientifiques jusqu'à la découverte "confirmée" du théâtre en novembre 1933 lors du dégagement du site par Pierre Wuilleumier.

Fond de plan avec la localisation des substructions découvertes par le professeur Lafon et le tracé en ellipse suivant son hypothèse de la présence d'un amphithéâtre sur le site.

5283W5-5283W34 Dégagement du théâtre : plans.

1933-1942

Plans des découvertes successives des vestiges du théâtre jusqu'à son dégagement total au début des années 1940.

Les plans sont classés chronologiquement par année puis par mois. À noter que sur une même campagne, il est possible d'avoir une ou deux versions de travail assez similaire à la version définitive. Ces versions de travail sont cotées à la suite de la version définitive. Enfin, certaines années sont lacunaires (1936, 1939 et 1940).

5283W5-5283W11 1933.

1933

5283W5 Version définitive, juillet 1933.

1933

Description physique :

Importance matérielle : 1 pièce.

Dimensions : 90 x 61 cm.

Particularité physique : Papier - Noir et blanc

Particularités :

Échelle : 1/100

Documents numérisés : 2 documents : 2 images

5283W6 Version de travail, juillet 1933.

1933

Description physique :

Importance matérielle : 1 pièce.

Dimensions : 90 x 63 cm.

Particularité physique : Papier - Noir et blanc

Particularités : Échelle : 1/100

5283W7 Version définitive, août 1933.

1933

Description physique :

Importance matérielle : 1 pièce.

Dimensions : 94,5 x 76 cm.

Particularité physique : Papier - Noir et blanc

Particularités :

Échelle : 1/100

5283W8 Version de travail, août 1933.

1933

Description physique :

Importance matérielle : 1 pièce.

Dimensions : 94,5 x 76 cm.

Particularité physique : Papier - Noir et blanc

Particularités :

Échelle : 1/100

5283W9 Version définitive, septembre 1933.

1933

Description physique :

Importance matérielle : 1 pièce.

Particularité physique : Papier - Noir et blanc.

Dimensions : 98 x 137 cm.

Particularités :

Échelle : 1/100

Documents numérisés : 1 document : 1 image

5283W10 Version définitive, novembre 1933.

1933

Description physique :

Importance matérielle : 1 pièce.

Particularité physique : Papier - Couleur

Dimensions : 124 x 94 cm.

Particularités :

Échelle : 1/100

Documents numérisés : 1 document : 1 image

5283W11 Version de travail, novembre 1933.

1933

Description physique :

Importance matérielle : 1 pièce.

Particularité physique : Papier - Noir et blanc

Dimensions : 124 x 94 cm.

Particularités :

Échelle : 1/100

5283W12-5283W17 1934.

1934

5283W12 Version définitive, mars 1934.

1934

Description physique :

Importance matérielle : 1 pièce.

Particularité physique : Papier - Couleur

Dimensions : 134 x 99 cm.

Particularités :

Échelle : 1/100

5283W13 Version de travail, mars 1934.

1934

Description physique :

Importance matérielle : 1 pièce.

Particularité physique : Papier - Noir et blanc

Dimensions : 125 x 93 cm.

Particularités :

Échelle : 1/100

5283W14 Localisation des objets découverts in situ, mars 1934.

1934

Description physique :

Importance matérielle : 1 pièce.

Particularité physique : Papier imprimé (bleu)

Dimensions : 91 x 128 cm.

Particularités :

Échelle : 1/100

Documents numérisés : 1 document : 1 image

5283W15 Version définitive, juin 1934.

1934

Description physique :

Importance matérielle : 1 pièce.

Particularité physique : Papier - Couleur

Dimensions : 136 x 100 cm.

5283W16 Version de travail, juin 1934.

1934

Description physique :

Importance matérielle : 1 pièce.

Particularité physique : Papier - Couleur

Dimensions : 100 x 127 cm.

Particularités :

Échelle : 1/100

5283W17 Version définitive, octobre 1934.

1934

Description physique :

Importance matérielle : 1 pièce.

Particularité physique : Papier - Couleur

Dimensions : 124 x 102 cm.

Documents numérisés : 1 document : 1 image

5283W18-5283W20 1935.

1935

5283W18 Version définitive, mars 1935.

1935

Description physique :

Importance matérielle : 1 pièce.

Particularité physique : Papier - Couleur

Dimensions : 126 x 95 cm.

Particularités :

Échelle : 1/100

5283W19 Version de travail, mars 1935.

1935

Description physique :

Importance matérielle : 1 pièce.

Particularité physique : Papier - Couleur

Dimensions : 126 x 95 cm.

Particularités :

Échelle : 1/100

5283W20 Version définitive, juillet 1935.

1935

Description physique :

Importance matérielle : 1 pièce.

Particularité physique : Papier - Noir et blanc

Dimensions : 140 x 100 cm.

Particularités :

Échelle : 1/100

5283W21-5283W22 1937.

1937

5283W21 Version définitive, octobre 1937.

1937

Description physique :

Importance matérielle : 1 pièce.

Particularité physique : Papier - Couleur

Dimensions : 118 x 129 cm.

Particularités :

Dimensions précises indiquées.

Documents numérisés : 1 document : 1 image

5283W22 Version de travail, octobre 1937.

1937

Description physique :

Importance matérielle : 1 pièce.

Particularité physique : Papier - Couleur

Dimensions : 118 x 129 cm.

Particularités :
Échelle : 1/100

5283W23-5283W29 1938.

1938

5283W23 Version définitive, juillet 1938.

1938

Description physique :
Importance matérielle : 1 pièce.
Particularité physique : Papier - Couleur
Dimensions : 130 x 135 cm.
Documents numérisés : 1 document : 1 image

5283W24 Plan avec altimétrie, juillet 1938.

1938

Description physique :
Importance matérielle : 1 pièce.
Particularité physique : Papier - Couleur
Particularités :
Échelle : 1/100

5283W25 Plan avec dimensions, juillet 1938.

1938

Description physique :
Importance matérielle : 1 pièce.
Particularité physique : Papier - Couleur
Dimensions : 134 x 126 cm.
Particularités :
Échelle : 1/100

5283W26 Version de travail, juillet 1938.

1938

Description physique :
Importance matérielle : 1 pièce.
Particularité physique : Papier - Noir et blanc
Dimensions : 130 x 135 cm.
Particularités :
Échelle : 1/100

5283W27 Version définitive, novembre 1938.

1938

Description physique :
Importance matérielle : 1 pièce.
Particularité physique : Papier - Couleur
Dimensions : 139 x 123 cm.
Particularités :
Échelle : 1/100

Y compris indication des dimensions.

5283W28 Version de travail, novembre 1938.

1938

Description physique :

Importance matérielle : 1 pièce.

Particularité physique : Papier - Couleur

Dimensions : 140 x 123 cm.

Particularités :

Échelle : 1/100

5283W29 Localisation des objets découverts in situ, novembre 1938.

1938

Description physique :

Importance matérielle : 1 pièce.

Particularité physique : Papier imprimé - Couleur

Dimensions : 160 x 120 cm.

5283W30-5283W32 1941.

1941

5283W30 Version définitive, octobre 1941.

1941

Description physique :

Importance matérielle : 1 pièce.

Particularité physique : Papier - Couleur

Dimensions : 149 x 128 cm.

Particularités :

Échelle : 1/100

Documents numérisés : 1 document : 1 image

5283W31 Version de travail, octobre 1941.

1941

Description physique :

Importance matérielle : 1 pièce.

Particularité physique : Papier imprimé - Noir et blanc

Dimensions : 148 x 136 cm.

Particularités :

Échelle : 1/100

5283W32 Localisation des objets découverts in situ, novembre 1941.

1941

Description physique :

Importance matérielle : 1 pièce.

Particularité physique : Papier imprimé - Noir et blanc

Dimensions : 141 x 110 cm.

Documents numérisés : 1 document : 1 image

5283W33-5283W34 1942.

1942

5283W33 Plan de situation, 1942.

1942

Description physique :

Importance matérielle : 1 pièce.

Particularité physique : Papier - Noir et blanc

Dimensions : 62,8 x 61,8 cm.

Représentation du théâtre et de l'odéon dégagés.

5283W34 Coupe centrale du théâtre, 1942.

1942

Description physique :

Importance matérielle : 1 pièce.

Particularité physique : Papier - Couleur

Dimensions : 115 x 31 cm

Documents numérisés : 2 documents : 2 images

5283W35 Secteur « Sanctuaire de Cybèle ».

1996-2001

Autorisation de fouille, devis estimatifs, bons de commande, factures, photographies de l'opération.

5283W36 Secteur « Esplanade de l'odéon ».

1994-2006

Comptes rendus de réunion liés aux sondages réalisés sur l'esplanade (1994), étude sur la mosaïque du portique (H. Savay-Gerraz, 2006).

5283W37 Secteur « Jardin de Magneval».

1963-1967

Notes, photographies et plans relatifs aux sondages réalisés sur ce secteur entre 1963 et 1967 par Amable Audin.

5283W38-5283W40 Restitutions scientifiques d'après les découvertes archéologiques.

1969-1974, s.d.

5283W38 “Lugdunum au 2e siècle - Théâtres” d'après J. Gruyer.

1969-1974

Description physique :

Importance matérielle : 1 pièce.

Particularité physique : Papier - Noir et blanc.

Dimensions : 100 x 64,5 cm.

Particularités :

Échelle : 1/500

Plan du site avec localisation du *Decumanus* et de la rue d'Aquitaine modifié en 1973 et 1974.

5283W39 Quartier d'une ville romaine.

s.d.

Description physique :

Importance matérielle : 1 pièce.

Particularité physique : Calque

Dimensions : 292 x 60 cm.

Dessin de restitution d'un quartier d'une ville antique sans indication sur le lieu précis.

Notes :

Malgré l'absence de localisation, ce dessin a de fortes similitudes avec les représentations faites par ailleurs du quartier de Fourvière à l'époque antique.

5283W40 Secteur "Temple de Cybèle", citernes.

s.d.

Description physique :

Importance matérielle : 1 pièce.

Particularité physique : Calque

Dimensions : 104 x 34 cm.

Restitution de la couverture des citernes présentes sur le secteur du sanctuaire de Cybèle. Plusieurs annotations au crayon dont les cotes altimétriques.

5283W41-5283W50 Surveillance et entretien des vestiges.

1955-2001

5283W41 Suivi général.

1976-2001

Notes, correspondance, comptes rendus de réunion, règlement de police du site, procès-verbaux de la commission de sécurité.

5283W42-5283W46 Suivi technique : plans.

1955-2000

5283W42 Parc archéologique, secteur nord.

[1955]

Description physique :

Importance matérielle : 1 pièce.

Particularité physique : Calque.

Dimensions : 108,5 x 62,7 cm.

Particularités :

Plan imprimé à l'envers.

Indications des cotes altimétriques et localisation de la rue "*Juge de Paix*" (actuelle rue Roger Radisson).

5283W43 Théâtre romain.

[1970]

Description physique :

Importance matérielle : 1 pièce.

Particularité physique : Calque.

Plan en coupe centrale avec indication des cotes altimétriques.

5283W44 Gradins du théâtre.

1989

Description physique :

Importance matérielle : 1 pièce.

Particularité physique : Papier - Noir et blanc

Particularités :

Plan topographique.

5283W45 “Amphithéâtre gallo-romain - planche gradins”.

1989

Description physique :

Importance matérielle : 1 pièce.

Dimensions : 146 x 88 cm.

Particularité physique : Calque.

Particularités :

Échelle : 1/100

Plan topographique représentant le théâtre antique.

Notes :

Titre du document erroné.

5283W46 “Site gallo-romain de Fourvière » : plan de masse.

2000

Description physique :

Importance matérielle : 1 pièce.

Particularité physique : Calque.

Dimensions : 91 x 90,5 cm.

Particularités :

Échelle : 1/500

Plan de masse réalisé par le service des bâtiments départementaux.

5283W47 Travaux d'entretien annuel.

1983-2012

Biographie ou Histoire :

Chaque année, les vestiges antiques du parc archéologique font l'objet d'un examen sanitaire afin de déterminer les secteurs abîmés par les intempéries ou fragilisés par la fréquentation du public. Une campagne de consolidation s'en suit.

Les dossiers, classés par année, se composent de diagnostics, de cahiers des charges, de correspondance, de devis, de comptes rendus de chantier et de procès-verbaux de réception de chantier.

5283W48-5283W50 Travaux de restauration.

1992-2014

5283W48 Fontis, confortement.

1992-2014

Biographie ou Histoire :

Au fil des années, plusieurs fontis se sont formés sur le site et des mesures de confortement ont été nécessaires pour stopper les dégradations. Il s'agit des secteurs suivants : arrière-scène du théâtre (1992-1993), gradins et scène de l'Odéon (2004-2006), esplanade de l'Odéon (2014).

Diagnostics, rapports, études, avis de la commission de sécurité, procès-verbal de la commission des balmes, note géotechnique, dossiers des ouvrages exécutés, correspondance, plans, comptes rendus de réunions, notes.

5283W49 Pavement de l'odéon.

2007, 2009

Comptes rendus d'intervention du prestataire (Atelier de restauration des mosaïques, Saint-Romain-en-Gal).

5283W50 Citerne du sanctuaire de Cybèle.

1997-1999

Rapport, comptes rendus de réunion, délibérations, correspondance.

5283W51-5283W70 Aménagement et équipement du site.

1974-2015

5283W51 Orientations et stratégies d'aménagement.

1979-1995

Note du conservateur, études du cabinet d'architecture, correspondance, comptes rendus de réunion y compris projet d'aménagement de l'esplanade de l'odéon (1994-1995).

5283W52 Financement.

1986-2000

Dossiers de subventions (loi « *Programme pour le patrimoine* » et fonds européens), notes, correspondance.

5283W53-5283W63 Accueil du public, travaux d'aménagement.

1981-2013

5283W53 Gardes corps de sécurité, installation.

1996-1998

Avant-projet définitif, devis, correspondance.

5283W54 Réseau électrique, implantation.

1982

Plan.

5283W55 Parking de la rue Roger Radisson, aménagement et clôture.

1985-1988

Rapport à la commission archéologique, correspondance, comptes rendus de réunion de chantier, plans, correspondance.

5283W56 Escalier nord du théâtre, création.

1994

Correspondance, plans, note descriptive, devis estimatif.

5283W57 Accès à l'entrée basse du musée, cheminements.

1985-1990

Comptes rendus de réunions de chantier, plan topographique, notes, rapport à la commission archéologique.

5283W58 Mur peint, rue Roger Radisson.

1989

Croquis de l'architecte (J.M. Gassend), autorisation de l'architecte des bâtiments de France.

5283W59 Signalétique pédagogique, création.

1984-1990

Correspondance, note, texte de contenu, comptes rendus de réunion.

5283W60 Rampe d'accès pour personnes à mobilité réduite, aménagement.

2006

Note, cahier des charges, plans.

5283W61 Maison des cèdres, aménagement intérieur.

1981

Rapport, descriptif et estimatif des travaux, plans.

5283W62 Parc des hauteurs, création d'un cheminement piétonnier.

1989-2006

Étude, programme d'aménagement, comptes rendus de réunions de chantier, dossiers des ouvrages exécutés.

5283W63 Projets non aboutis.

2002-2013

Les dossiers présents sous cette cote sont les suivants : démolition du réfectoire de la cité scolaire Jean moulin, aménagement du "sanctuaire de Cybèle", projets de valorisation du parc archéologique réalisés par les étudiants de l'école Centrale. Ils contiennent les typologies suivantes : études, comptes rendus de réunion, note, plans, correspondance.

5283W64-5283W70 Organisation des spectacles, travaux d'équipement.

1974-2015

5283W64 Maintenance des équipements.

1986-1999

Correspondance, comptes rendus de réunion.

5283W65 Loges sous la scène du théâtre, construction et entretien des locaux.

1974 , 1998-2000

Comptes rendus de réunion de chantier (1974), devis, factures, mémoires des travaux réalisés.

5283W66 Éclairage scénique du théâtre, installation des mats par hélitreuillage.

1992-1995

Autorisations administratives, comptes rendus de réunion, plans, correspondance.

5283W67 Coffrets électriques sur le site, intégration.

1987

Comptes rendus de réunion, avis d'appel d'offres.

5283W68 Escalier de secours à l'odéon, création.

1999-2000

Comptes rendus de réunions, plans, correspondance.

5283W69 Station Météo-France.

2008-2015

Biographie ou Histoire :

Une station Météo France est installée sur le site depuis 2008. Elle remplace la station autrefois installée sur la basilique de Fourvière. Les relevés permettent notamment au festival des Nuits de Fourvière de justifier de l'annulation de certains spectacles auprès des assurances lors d'importantes intempéries.

Cahiers de relevés.

5283W70 Planchers et murs de scène pour les théâtres, création (projets non réalisés).

1995-1999

Note, correspondance, études, convention.

5283W71-5283W75 Promotion et animation du site.

1942-2003

5283W71 Service des visites dirigées et des spectacles, fonctionnement.

1942-1981

Biographie ou Histoire :

Dès 1942, le théâtre, nouvellement restauré, fait l'objet de "visites dirigées". Il faut cependant attendre son inauguration officielle en 1946 pour voir les premiers spectacles sur sa scène. Pour gérer cette organisation, la Ville de Lyon crée alors un service dédié. Au début des années 1980, l'accès au site est désormais gratuit et le service est transféré au musée.

Livres comptables, cahiers de caisse, statistiques de fréquentations, plan d'aménagement des accès en vue de représentations (1942), comptage des places assises dans le théâtre (1958), réglementation des entrées et de la vente de produits dérivés, notes de service, correspondance.

5283W72 Label "Patrimoine mondial de l'UNESCO", participation au comité technique.

2021-2013

Biographie ou Histoire :

Le parc archéologique est intégré au périmètre du label "Patrimoine mondial de l'UNESCO" de la ville de Lyon depuis 1998.

Plan de gestion, documents de travail, éléments de cadrage, correspondance.

5283W73-5283W74 Occupation du site.

1972-1998

5283W73 Mise à disposition.

1972-1997

Correspondance relative à l'organisation de manifestations, publiques ou privées, dans le parc archéologique.

5283W74 Festival « Les Nuits de Fourvière », partenariat.

1993-1998

Biographie ou Histoire :

Depuis son inauguration en 1946, plusieurs festivals ont été organisés dans le grand théâtre. Le festival des Nuits de Fourvière est présent sur le site chaque été depuis 1994.

Programmation, correspondance, planning, cahier des charges, procès-verbaux de la commission de sécurité, comptes rendus de réunion, dossier de presse.

5283W75 Associations « Les amis des théâtres romains» et « Les amis du Lyon romain ».

1954-1979

Comptes rendus des séances du conseil d'administration, projet de règlement, correspondance.

5283W76-5283W87 Thermes antiques, rue des Farges (Lyon 5e).

1973

Biographie ou Histoire :

Au début des années 1970, alors qu'un programme immobilier doit voir le jour rue des Farges, la communauté scientifique se mobilise et réclame une fouille préalable aux travaux. Après un premier refus, la Ville autorise finalement l'intervention des archéologues sur une période qui s'étendra de 1974 à 1980.

La fouille, conduite par l'archéologue Armand Desbats, permet la mise à jour du secteur sud d'un établissement thermal ainsi que le quartier qui l'entourait (habitations, boutiques). Une partie des vestiges est réenfouie après l'opération et seuls les thermes ainsi qu'une partie de la *palestre* restent visibles au public au sein d'un jardin aménagé par la Ville.

5283W76-5283W84 Fouille de sauvetage.

1973-1986

5283W76 Plans.

1973-1981

Plans d'implantation de l'immeuble (SCI des Farges, 1973), plans de la fouille, plans du jardin archéologique après dégagement (1981).

5283W77 Stratigraphie, étude.

1978-1986

Fiches d'enregistrement de l'étude stratigraphique de la fouille par zone d'intervention.

5283W78-5283W79 Matériel archéologique, inventaire.

1975-1979

Fiches d'enregistrement du matériel archéologique par zone d'intervention.

5283W78 Zones A, B1-B29.

1975-1979

5283W79 Zones D1-D6, E et F.

1975-1979

5283W80-5283W82 Céramiques, études.

1978-1979

Dessins archéologiques des céramiques découvertes lors de la fouille.

5283W80 Par type de céramique.

1978-1979

5283W81 Par zones de découverte.

1978-1979

5283W82 Version définitive.

1979

Dessins encrés.

5283W83 Rapports de fouille.

1975-1979

Documents préparatoires, rapport du chantier de sauvetage (1975).

5283W84 Photographies.

1984-1986

Photographies de la fouille et du matériel archéologique sur supports négatifs et planches contacts.

5283W85 Aménagement et mise en valeur du site.

1982-1991

Plans, notes, correspondance, comptes rendus de réunion, convention de servitude, dossier signalétique (1990-1991).

5283W86-5283W87 Gestion et entretien du site.

1990-2003

5283W86 Dégâts et insalubrité.

1990-1992

Correspondance.

5283W87 Travaux d'entretien.

2002-2003

Correspondance, arrêtés de subvention, factures, comptes rendus de réunion.

5283W88-5283W90 Basiliques de Saint-Just, rue des Macchabées (Lyon 5e).

1974-2002

Biographie ou Histoire :

C'est à l'occasion d'un projet de construction immobilière que des investigations mettent à jour différents vestiges témoins de l'évolution du site : un habitat suburbain et une nécropole païenne à l'époque antique, une basilique funéraire à l'époque paléochrétienne puis l'agrandissement par deux fois de cet édifice à l'époque médiévale. Au cours de cette dernière période, le site est le siège du chapitre des chanoines de Saint-Just. L'église-collégiale et les habitations qui l'entourent possèdent une muraille défensive distincte de l'enceinte principale de la ville. Cet ensemble est détruit en 1562 pendant les guerres de religion et l'église est reconstruite en 1735 mais sur un autre site à proximité.

Sous la responsabilité de Jean-François Reynaud, les fouilles se déroulent en plusieurs campagnes entre 1971 et 1974, puis entre 1978 et 1980.

À la fin de l'opération, le terrain est racheté par la Ville qui l'aménage en jardin archéologique. La gestion du site est transférée au département du Rhône en 1991.

5283W88 Zone archéologique, sauvetage.

1974

Note, article de presse, relevé archéologique.

5283W89 Mise en valeur du site, projet.

1987-1993

Correspondance, note.

5283W90 Gestion et entretien.

1994-2002

Correspondance, devis de travaux.

5283W91-5283W93 Jardin archéologique de Saint-Jean, rue des Estrées (Lyon 5e).

1995-2013

Biographie ou Histoire :

Dans le cadre du projet d'agrandissement du palais de justice, sept campagnes de fouilles dirigées par Jean-François Reynaud sont réalisées sur le site entre 1972 et 1977. Des vestiges de différentes époques allant du Ier au XVI^e siècle sont mis au jour et notamment des éléments constituant le groupe épiscopal (baptistère, églises Sainte-Croix et Saint-Etienne).

Vers 1980, la Ville de Lyon rachète le terrain afin de l'aménager en jardin archéologique. La mise en valeur du site est réalisée par l'architecte en chef des Monuments Historiques en collaboration avec les archéologues.

La gestion du jardin archéologique de Saint-Jean est transférée au département du Rhône en 1991 puis de nouveau transférée à la Ville de Lyon en 2013.

5283W91 Réhabilitation du site, projet non réalisé.

2010-2011

Cahier des charges, dossier de présentation, correspondance, plan topographique, textes et dessins pour la signalétique pédagogique.

5283W92-5283W93 Gestion et entretien.

1995-2013

5283W92 Dégâts et insalubrité.

1995-2013

Correspondance, comptes rendus de réunion.

5283W93 Cession du site.

2012-2013

Délibérations, acte foncier et correspondance relative à la cession du site en faveur de la Ville de Lyon.

5283W94-5283W97 Basilique de Saint-Laurent de Choulans, quai Fulchiron (Lyon 5e).

1947-1999

Biographie ou Histoire :

Saint-Laurent de Choulans est une basilique de l'époque mérovingienne datée de la fin Ve ou du début du VI^e siècle. Elle est située au pied de la colline, à l'entrée du tunnel sous Fourvière. Dans un premier temps, le site est référencé sous le nom de la montée qu'il jouxtait, Saint-Clair Dupor.

La mise à jour des vestiges de cette basilique est l'occasion de plusieurs campagnes de fouille. La première date de 1947 lors de l'installation d'une ligne PTT. Elle est réalisée par Pierre Wuilleumier, Amable Audin et André Leroi-Gourhan pour le compte de la Ville de Lyon.

Entre 1976 et 1983, à l'occasion de la création d'une bretelle d'accès à l'autoroute, une seconde campagne est nécessaire. Elle est conduite par Jean-François Reynaud (Université Lyon II).

Enfin, une dernière campagne est menée en 1985 par Christine Becker (Ville de Lyon) alors qu'un projet de construction d'un immeuble sur le site voit le jour.

L'ensemble de ces opérations permet la mise à jour de la basilique et d'une nécropole avec son mur de clôture. Un habitat gallo-romain est également repéré à proximité immédiate de la fouille.

Dans les années 1980, la Ville de Lyon décide la conservation et la mise en valeur des vestiges en les intégrant dans un projet architectural. Le site est couvert et un immeuble est créé au-dessus. Actuellement, les vestiges sont visibles de l'extérieur depuis le quai Fulchiron.

La gestion du site est transférée au département du Rhône en 1991.

5283W94 Mise à jour et dégagement.

1947-1949

Correspondance, fiches d'attachement des terrassiers, plans, croquis, relevés archéologiques des sarcophages, carnets de notes, rapport annoté par André Leroi-Gourhan, empreinte d'inscription, étude épigraphique.

5283W95 Construction du tunnel sous Fourvière, découverte de vestiges archéologiques à proximité du site.

1966-1967

Photographies, notes, plans.

5283W96 Aménagement et mise en valeur du site.

1987-1999

Programme, comptes rendus de réunion, notes, plans, dessin de la fresque, dossier signalétique.

5283W97 Gestion et entretien du site.

1992-1998

Convention de transfert, correspondance, factures.

5283W98-5283W133 Interventions et collaborations scientifiques sur d'autres sites archéologiques.

1944-1996

5283W98-5283W99 Lyon 1e arrondissement.

1955-1978

5283W98 Site de la Muette, fouille et étude scientifique.

1972-1975

Biographie ou Histoire :

A l'occasion de la construction d'un immeuble, les vestiges de fours, dépotoirs et de très nombreuses céramiques sont découverts en 1966 sur le site de la Muette. Il s'agit alors du premier atelier de poterie de l'époque antique découvert à Lyon. L'ensemble de cette production est étudié par Maurice Picon et Jacques Lasfargues qui publieront leurs recherches en 1974. Un nouveau sondage est réalisé sur le site en 1975 pour compléter l'étude.

Autorisations de fouille, documents de travail, cahiers de notes, correspondance, copie de l'article d'André Grange «*Un complexe industriel gallo-romain*» (1972), plan, coupe stratigraphique.

5283W99 Amphithéâtre des Trois Gaules, dégagement du site.

1955-1978

Biographie ou Histoire :

Si différents éléments découverts au fil des siècles attestent de la présence d'un monument antique au pied de la colline de la Croix-Rousse, il faut attendre les fouilles de 1956 menées par Amable Audin et la mise à jour d'une inscription gravée pour rattacher ces vestiges à l'amphithéâtre des Trois Gaules. Pour compléter les connaissances sur ce monument, plusieurs campagnes de fouille seront réalisées jusqu'en 1978.

Sous cette cote sont rassemblés les documents produits par Amable Audin : journal de fouille (1956-1968), étude des matériaux, plans, croquis, photographies, notes, listing des monnaies découvertes lors de la fouille, publication. Des articles de presse relatant l'opération sont également présents.

5283W100 Lyon 2e arrondissement, place Bellecour.

1940-1975

Pour ce site, plusieurs dossiers produits ou reçus par Amable Audin en tant que directeur des fouilles de la Ville de Lyon : découverte de fragments de céramique, dégagement d'amphores romaines dans les sous-sols d'un parking, implantation de palplanches pour la construction du métro. Les typologies sont les suivantes : correspondance, article de presse, photographies, plan, tapuscrit d'Amable Audin «*Bellecour dans l'antiquité*» (1975).

5283W101-5283W131 Lyon 5e arrondissement.

1944-1987

5283W101-5283W117 Site du Verbe Incarné.

1949-1986

Biographie ou Histoire :

Le site du Verbe Incarné a fait l'objet de nombreuses recherches archéologiques au cours du XXe siècle. Elles ont permis la mise à jour d'un édifice monumental au sud et d'un îlot d'habitation au nord. Ces différentes découvertes témoignent d'une occupation importante du site tout au long de la période antique.

5283W101 Recherches scientifiques.

1949-1970

Documents d'études et de recherches produits par Amable Audin à partir de 1949 et par Jacques Lasfargues dans les années 1960 : croquis, plans, notes, relevé archéologique du clos Henriot (1968), cahier d'inventaire du mobilier (1966), photographies.

5283W102-5283W117 Fouilles archéologiques du site.

1962-1986

5283W102 Campagne réalisée par le Touring Club.

1962

Plans, compte rendu.

5283W103-5283W117 Campagne réalisée sur le secteur nord.

1977-1987

Biographie ou Histoire :

Les fouilles du site, dirigées par Bernard Mandy entre 1977 et 1985 pour le compte de la Ville de Lyon, mettent à jour plusieurs îlots urbains occupés depuis la fondation de la ville jusqu'à la fin du IIIe siècle après J.-C., date de son abandon.

5283W103-5283W108 Stratigraphie, étude.

1981-1986

Fiches d'enregistrement de la stratigraphie par zones d'intervention.

5283W103 Zones BI-BII.

1982-1985

5283W104 Zone BIII.

1981-1982

5283W105 Zones BIV-BVI.

1982-1983

5283W106 Zone BVI.

1983-1984

5283W107 Zone BVII.

1985-1986

5283W108 Zone BIX.

1984

5283W109-5283W115 Matériel de fouille, inventaire.

1979-1985

Fiches d'enregistrement du matériel de fouille par zone d'intervention.

5283W109 Zone A.

1979

5283W110 Zones BI-BII.

1981-1982

5283W111 Zones BIII-BIV.

1981-1982

5283W112 Zone BV.

1982-1983

5283W113 Zone BVI.

1983-1984

5283W114 Zones BVII-BVIII.

1985

5283W115 Zone BIX.

1984

5283W116 Inventaire général.

1977

Notes, cahier d'enregistrement, dévolution du matériel (copie), documentation.

5283W117 Photographies de l'opération.

1987

Négatifs, planches contact.

5283W118-5283W121 Site de la Favorite, fouille archéologique.

1987-1991

Biographie ou Histoire :

Le site de la Favorite est fouillé sous la responsabilité de Valérie Bel et de Laurence Tranoy pour le compte de la Ville de Lyon dans les années 1980. Cette opération a permis la mise à jour d'une nécropole de plus de 400 sépultures sur ce site occupé au IIIe siècle ap. J.-C.

5283W118-5283W119 Sondages.

1987-1988, s.d.

5283W118 Secteurs NE et L.

1987-1988

Fiches d'enregistrement du matériel archéologique, cahier de fouille.

5283W119 Secteur T72.

s.d.

Relevés archéologiques sur calques, dessins, photographies de la trousse d'oculiste, dessins du matériel en verre.

5283W120 Études et inventaires du matériel.

1991

Concerne essentiellement les lampes à huile, les urnes funéraires et les moules monétaires.

5283W121 Photographies de la fouille.

1991

5283W122 Orphelinat Notre-Dame de Fourvière, sondages et sauvetage archéologique.

1944, 1973

Travaux suivi par Amable Audin : correspondance, plans (1944), croquis, plan (1973).

5283W123 Rue Cléberg, construction d'un égout moderne.

1955

Relevé archéologique du service immobilier de la ville de Lyon.

5283W124 Abords de l'église Saint-Irénée, rue des Macchabées, ouverture d'une tranchée.

1950-1953

Travaux suivis par Amable Audin : relevé archéologique de la fouille et des objets découverts, rapport, correspondance, note sur les inscriptions antiques, feuilles d'attachement des terrassiers.

5283W125 Quartier du Haut-Saint-Just, découverte d'un bas-fourneau.

Travaux suivis par Amable Audin : dessins, photographies de la fouille, documentation.

5283W126 Rue de Trion, ouverture d'une tranchée.

1947-1949

Travaux suivi par Amable Audin : correspondance.

5283W127 Couvent de la visitation, sondages.

1971

Relevé archéologique, note.

5283W128 Site de la Solitude, fouille.

1962-1964

Relevé archéologique, plan général des découvertes.

5283W129 Place Abbé Larue, découverte d'un mur romain.

1968

Croquis réalisés par Amable Audin.

5283W130 2 rue de la Quarantaine, découverte de vestiges gallo-romains.

1962

Travaux suivis par Amable Audin : plans, notes, croquis, dessins des poteries découvertes.

5283W131 Cité scolaire Jean Moulin, citernes romaines.

1966

Photographies, croquis et notes d'Amable Audin, empreintes.

5283W132-5283W133 Lyon, 9e arrondissement.

1983-1996

5283W132 Construction de la ligne D du métro de Lyon, fouille.

1983-1988

Biographie ou Histoire :

La construction de la ligne D du métro de Lyon dont le tracé devait affecter plusieurs secteurs archéologiques sensibles de la ville a fait l'objet d'une convention signée en 1983 entre la SEMALY et le ministère de la Culture. Cette concertation étroite entre l'aménageur et la direction régionale des Antiquités Historiques a permis d'intégrer la contrainte archéologique au projet et d'organiser quatre fouilles préventives sur le tracé entre 1983 et 1985. Un avenant est signé en 1985 pour poursuivre le tracé jusqu'au quartier de Vaise.

Convention de partenariat entre le ministère de la Culture et la SEMALY (1983), rapport d'activité de l'équipe archéologique, secteur station Gorge-de-Loup (1984-1985), plans, inventaire du matériel protohistorique, photographies, correspondance, programme d'aménagement d'un local d'information archéologique (station Saint-Jean), revue de presse, documents de présentation de l'opération.

5283W133 Construction du boulevard périphérique nord, fouille préalable.

1996

Biographie ou Histoire :

Dans le cadre de la construction du périphérique nord de Lyon, une fouille préalable est réalisée par l'association pour les fouilles archéologiques nationales (AFAN) pour le compte de la Communauté urbaine de Lyon entre 1992-1995 sur le secteur de Lyon 9. L'opération permet ainsi de déterminer une occupation très longue du site allant de l'époque épipaléolithique (10 000 - 6000 avant notre ère) à l'antiquité (IIe siècle).

Listing complet du mobilier découvert lors de la fouille.
